




Variante 9 al P.R.G.
 (ai sensi del comma 2 lettera b art. 41
 L.R. 20/2000)

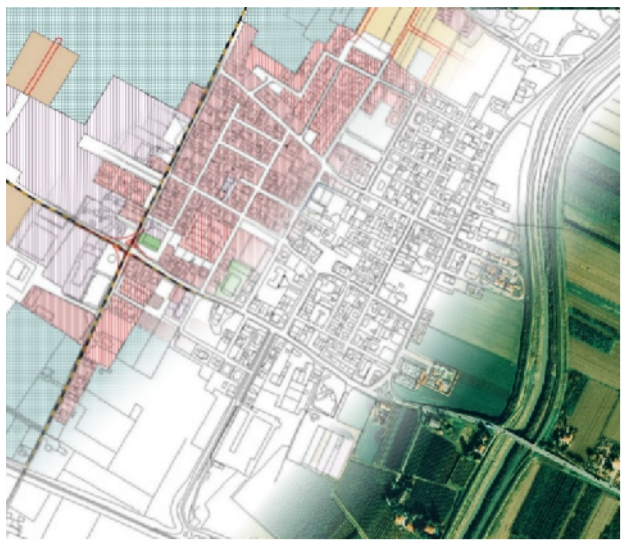

Tav. 1 - Disciplina d'uso per le aree esterne
 al perimetro del territorio urbanizzato e
 Carta dei Vincoli
 Scala 1:5000

PRG 2000 approvata con DGP 467 del 22/06/2001
 VARIANTE 1 al PRG approvata con DCC 21 del 25/06/2002
 VARIANTE 2 al PRG approvata con DGP 27/46890 del 14/05/2003
 VARIANTE 3 al PRG approvata con DCC 1 del 30/01/2004
 VARIANTE 4 al PRG approvata con DCC 15 del 23/03/2005
 VARIANTE 5 al PRG approvata con DCC 32 del 28/11/2006
 VARIANTE 6 al PRG approvata con DCC 36 del 26/09/2007
 VARIANTE 7 al PRG approvata con DCC 6 del 05/03/2008
 VARIANTE 8 al PRG approvata con DCC 19 del 21/04/2009
 VARIANTE 9 al PRG approvata con DCC del


Sindaco
 ing. Antonio Luigi Amadei
 (firmato)

Ufficio Tecnico
 geom. Gian Franco Fabbrì
 (firmato)

Segretario
 dott. ssa Valeria Villa
 (firmato)

Informizzazione del PRG

SIS.TER
 Sita.Tur.Spa. - Via Mentana, 10 Imola
 tel. 0542/66001 - fax 0542/12320
 www.sis-ter.it siter@sis-ter.it

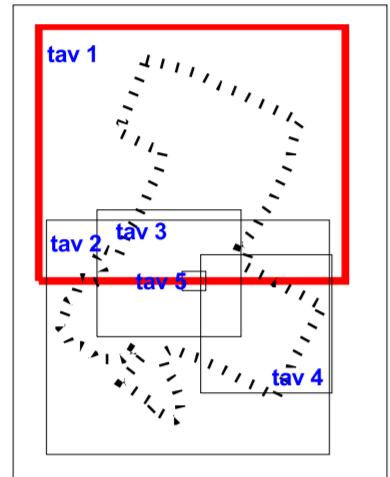

ADOTTATO
 con D.C.C. n. 52 del 30/11/2009

CONTRORDEDOTTO

APPROVATO
 base cartografica
 nuova CTR numero SIS.TER
 volo novembre 1998
 aggiornamento giugno 2007

Progettista
 arch. Alessandro Seravalli
 (firmato)

LEGENDA

PIANO DELLE QUALITA' AMBIENTALI E DELLE TUTELE TERRITORIALI
Zone ed elementi strutturanti la forma del territorio

- Dal piano territoriale di coordinamento provinciale (P.T.C.P.)
- Art. 75 - Zone di tutela dei caratteri ambientali di laghi, bacini e corsi d'acqua - zone di tutela ordinaria (P.T.C.P. art. 3.17)
 - Art. 76 - Invasi ed alvei di laghi, bacini e corsi d'acqua (P.T.C.P. art. 3.18)
 - Art. 77 - Zone di particolare interesse paesaggistico ambientale (P.T.C.P. art. 3.19)
 - Art. 78 - Dossi di ambito fluviale recente (P.T.C.P. art. 3.20b)
 - Art. 78 - Paleodossi di modesta rilevanza (P.T.C.P. art. 3.20c)
 - Art. 79 - Elementi dell'impianto storico della centuriazione (P.T.C.P. art. 3.21A)
 - Confine comunale
 - Perimetro del territorio urbanizzato (L.47/1978 art.13)
 - Art. 35 - Fascie laterali di rispetto agli elettrodotti - 0.2 mT - L.R. 30/2000
 - Art. 67 - Fascie di rispetto
 - Art. 69 - Zona F5 - Perimetro rispetto cimiteriale
 - Art. 68 - Zona F4 - zona ferroviaria
 - Art. 64 - Zona agricola E2 - Area di rispetto all'abitato
 - Art. 46 - Edifici sparsi di valore documentario
 - Art. 79 - Area con vincolo archeologico

PIANO DEI SERVIZI E DEL VERDE URBANO
Zone per la mobilità ed il tempo libero

- Art. 67 - Zone destinate alla viabilità
- Art. 72 - Zone G2 - spazi pubblici di sosta e parcheggio esistenti
- Art. 72 - Zone G2 - spazi pubblici di sosta e parcheggio in progetto
- Art. 67 - zone destinate alla nuova viabilità (strade in progetto)
- Art. 67 - Piano delle piste ciclabili esistenti
- Art. 67 - Piano delle piste ciclabili in progetto
- Art. 67 - Piano delle piste ciclabili di valore ambientale
- Art. 71 - Zone G1 - zone verdi per parchi e giardini esistenti
- Art. 71 - Zone G1 - zone verdi attrezzate per il gioco e per lo sport esistenti
- Art. 71 - Zone G1 - zone verdi in progetto
- Zone per attrezzature urbane**
- Art. 71 - Zone G1 per attrezzature a servizio della collettività
- A - Asilo nido
- B - Scuola materna
- C - Scuola elementare
- D - Scuola media dell'obbligo
- F - Attrezzature ricreative e culturali
- G - Centri amministrativi pubblici e centri civici
- T - Chiese, locali di culto e relativi servizi integrati
- Z - Area Ecologica
- Art. 66 - Zone F 1 - zone per attrezzature tecnologiche
- Art. 69 - Zone F 5 - zone cimiteriali

CLASSIFICAZIONE E REGIME EDIFICATORIO DEL TERRITORIO

- 13/05/2008 Perimetro delle aree con concessione in atto
- Zone territoriali omogenee A**
 Art. 37 - Perimetro del centro storico
- Zone territoriali omogenee B**
 Art. 7 - Perimetro delle aree soggette a concessione convenzionata
- Art. 48 - Zone di completamento B1
 Art. 49 - Zone B2 - Zone di completamento
 Art. 50 - Zone B3 - Zone di completamento che concorrono alla ricucitura del tessuto abitativo urbano
 Art. 73 - Zona H - Zona a verde privato
- Zone territoriali omogenee C**
 Art. 6 - P.U.A. per zone residenziali
- Art. 51 - Zona C - Zona di nuovo impianto con prevalente destinazione residenziale
- Zone territoriali omogenee D**
 Art. 6 - P.U.A. per zone produttive e commerciali
- Art. 7 - Perimetro delle aree soggette a concessione convenzionata
- Art. 58 - Perimetro B di area commerciale soggetta a particolari disposizioni
- Art. 54 - Zone D1 - Zone industriali esistenti e/o di completamento
 Art. 55 - Zone D2 - Zone produttive esistenti e/o di completamento
 Art. 55 - Zone D2/2 - Servizi alla viabilità esistenti
 Art. 56 - Zone D3 - Zone produttive/commerciali di recente lottizzazione
 Art. 57 - Zone D4 - Zone produttive/commerciali di nuovo impianto
 Art. 58 - Zone D5 - Zona commerciale esistenti e/o di completamento
- Zone territoriali omogenee E**
 Art. 59 e seguenti - Zone E1 - Zone agricole normali

