


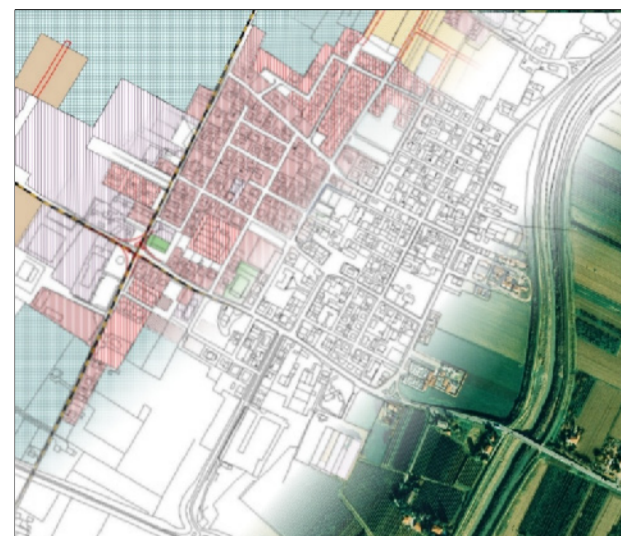

# P.R.G. 2000



## Tav. 5 - CENTRO STORICO

Scala 1:1000

**Sindaco**

Franca Proni  
*(firmato)*

**Assessore all'Urbanistica**

ing. Antonio Luigi Amadei  
*(firmato)*

**Ufficio Tecnico**

geom. Gian Franco Fabbri  
*(firmato)*

**Segretario**

dott. ssa Valeria Villa  
*(firmato)*

**ADOTTATO**  
con D. C.C. n. del

**APPROVATO**


**base cartografica**  
nuova CTR numerica SIS.TER  
volo novembre 1998

**Progettista**  
arch. Alessandro Seravalli  
*(firmato)*

Informatizzazione del PRG



via Molino Rosso 8  
40026 - Imola (BO)  
tel. 0542-843300 fax 0542-843349  
www.sis-ter.it sister@sis-ter.it

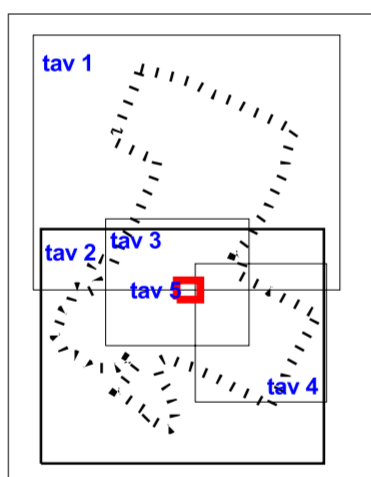

## LEGENDA

- Perimetro del Centro Storico
- Allineamento di progetto
- Sottozona A1 - Edifici di valore architettonico monumentale
- Sottozona A2 - Edifici che caratterizzano il tessuto edilizio del Centro Storico
- Sottozona A3 - Edifici di recente costruzione compatibili con il tessuto edilizio del Centro Storico
- Sottozona A4 - Edifici di recente costruzione sostanzialmente incompatibili con il tessuto del Centro Storico
- Sottozona A5 - Aree libere risultanti da edifici demoliti da riedificare
- Delimitazione delle Unità Edilizie

