

Tav. 4 - DISCIPLINA D'USO  
Scala 1:2000

PRG 2000 approvata con DGP 467 del 22/06/2001  
 VARIANTE 1 al PRG approvata con DCC 21 del 23/06/2002  
 VARIANTE 2 al PRG approvata con DGP 227/46680 del 14/05/2003  
 VARIANTE 3 al PRG approvata con DCC 1 del 30/01/2004  
 VARIANTE 4 al PRG approvata con DCC 15 del 23/03/2005  
 VARIANTE 5 al PRG approvata con DCC 32 del 28/11/2006  
 VARIANTE 6 al PRG approvata con DCC 36 del 26/09/2007  
 VARIANTE 7 al PRG approvata con DCC 6 del 05/03/2008  
 VARIANTE 8 al PRG approvata con DCC 19 del 21/04/2009  
 VARIANTE 9 al PRG approvata con DCC del

Sindaco  
ing. Antonio Luigi Amadei (firmato)  
 Assessore all'Urbanistica  
ing. Antonio Luigi Amadei (firmato)

Ufficio Tecnico  
geom. Gian Franco Fabbrini (firmato)

Segretario  
dott. ssa Valeria Villa (firmato)

Informattizzazione del PRG  
**SIS.TER**  
 Via San Sisto, Via Salaria, 13 Imola  
 tel. 0542/264030 - fax 0542/612030  
 www.sis-ter.it - valeria@sis-ter.it

**Variante 9 al P.R.G.**  
(al sensi del comma 2 lettera b art. 41 L.R. 20/2000)

ADOTTATO  
con D.C.C. n. 52 del 30/11/2009

CONTRODEDOTTO

APPROVATO

base cartografica  
nuova CTR numero SIS.TER  
voto novembre 1998  
aggiornamento: giugno 2007

Progettata  
arch. Alessandro Serravalle (firmato)

**LEGENDA**

**PIANO DELLE QUALITA' AMBIENTALI E DELLE TUTELE TERRITORIALI**

**Zone ed elementi strutturanti la forma del territorio**

Dal piano territoriale di coordinamento provinciale (P.T.C.P.)

- Art. 75 - Zone di tutela dei caratteri ambientali di laghi, bacini e corsi d'acqua - zone di tutela ordinaria (P.T.C.P. art. 3.17)
- Art. 76 - Invasi ed alvei di laghi, bacini e corsi d'acqua (P.T.C.P. art. 3.18)
- Art. 77 - Zone di particolare interesse paesaggistico ambientale (P.T.C.P. art. 3.19)
- Art. 78 - Dossi di ambito fluviale recente (P.T.C.P. art. 3.20b)
- Art. 78 - Paleodossi di modesta rilevanza (P.T.C.P. art. 3.20c)
- Art. 79 - Elementi dell'impianto storico della certificazione (P.T.C.P. art. 3.21A)
- Confine comunale
- Perimetro del territorio urbanizzato (L.47/1978 art.13)
- Art. 35 - Fasce laterali di rispetto agli elettrodotti - 0.2 mT- L.R. 30/2000
- Art. 67 - Fasce di rispetto
- Art. 69 - Zone F5 - Perimetro rispetto cimiteriale
- Art. 68 - Zona F4 - zona ferroviaria
- Art. 64 - Zona agricola E2 - Area di rispetto all'abitato
- Art. 46 - Edifici sparsi di valore documentario
- Art. 79 - Area con vincolo archeologico

**PIANO DEI SERVIZI E DEL VERDE URBANO**

**Zone per la mobilità ed il tempo libero**



- Art. 67 - Zone destinate alla viabilità
- Art. 72 - Zone G2 - spazi pubblici di sosta e parcheggio esistenti
- Art. 72 - Zone G2 - spazi pubblici di sosta e parcheggio in progetto
- Art. 67 - zone destinate alla nuova viabilità (strade in progetto)
- Art. 67 - Piano delle piste ciclabili esistenti
- Art. 67 - Piano delle piste ciclabili in progetto
- Art. 67 - Piano delle piste ciclabili di valore ambientale
- Art. 71 - Zone G1 - zone verdi per parchi e giardini esistenti
- Art. 71 - Zone G1 - zone verdi attrezzate per il gioco e per lo sport esistenti
- Art. 71 - Zone G1 - zone verdi in progetto

**Zone per attrezzature urbane**

- Art. 71 - Zone G1 per attrezzature a servizio della collettività
- A - Asilo nido
- B - Scuola materna
- C - Scuola elementare
- D - Scuola media dell'obbligo
- F - Attrezzature ricreative e culturali
- G - Centri amministrativi pubblici e centri civici
- T - Chiese, locali di culto e relativi servizi integrati
- Z - Area Ecologica
- Art. 66 - Zone F1 - zone per attrezzature tecnologiche
- Art. 69 - Zone F5 - zone cimiteriali

**CLASSIFICAZIONE E REGIME EDIFICATORIO DEL TERRITORIO**

- 13/05/2008 Perimetro delle aree con concessione in atto
- Zone territoriali omogenee A**  
Art. 37 - Perimetro del centro storico
- Zone territoriali omogenee B**  
Art. 7 - Perimetro delle aree soggette a concessione convenzionata  
Art. 48 - Zone di completamento B1  
Art. 49 - Zone B2 - Zone di completamento  
Art. 50 - Zone B3 - Zone di completamento che concorrono alla ricucitura del tessuto ablativo urbano  
Art. 73 - Zona H - Zona a verde privato
- Zone territoriali omogenee C**  
Art. 6 - P.U.A. per zone residenziali  
Art. 51 - Zona C - Zona di nuovo impianto con prevalente destinazione residenziale
- ERS Edilizia Residenziale Sociale  
**Zone territoriali omogenee D**  
Art. 6 - P.U.A. per zone produttive e commerciali  
Art. 7 - Perimetro delle aree soggette a concessione convenzionata  
Art. 58 - Perimetro B di area commerciale soggetta a particolari disposizioni  
Art. 54 - Zone D1 - Zone industriali esistenti e/o di completamento  
Art. 55 - Zone D2 - Zone produttive esistenti e/o di completamento  
Art. 55 - Zone D2/2 - Servizi alla viabilità esistenti  
Art. 56 - Zone D3 - Zone produttive/commerciali di recente lottizzazione  
Art. 57 - Zone D4 - Zone produttive/commerciali di nuovo impianto  
Art. 58 - Zone D5 - Zona commerciale esistenti e/o di completamento
- Zone territoriali omogenee E**  
Art. 59 e seguenti - Zone E1 - Zone agricole normali

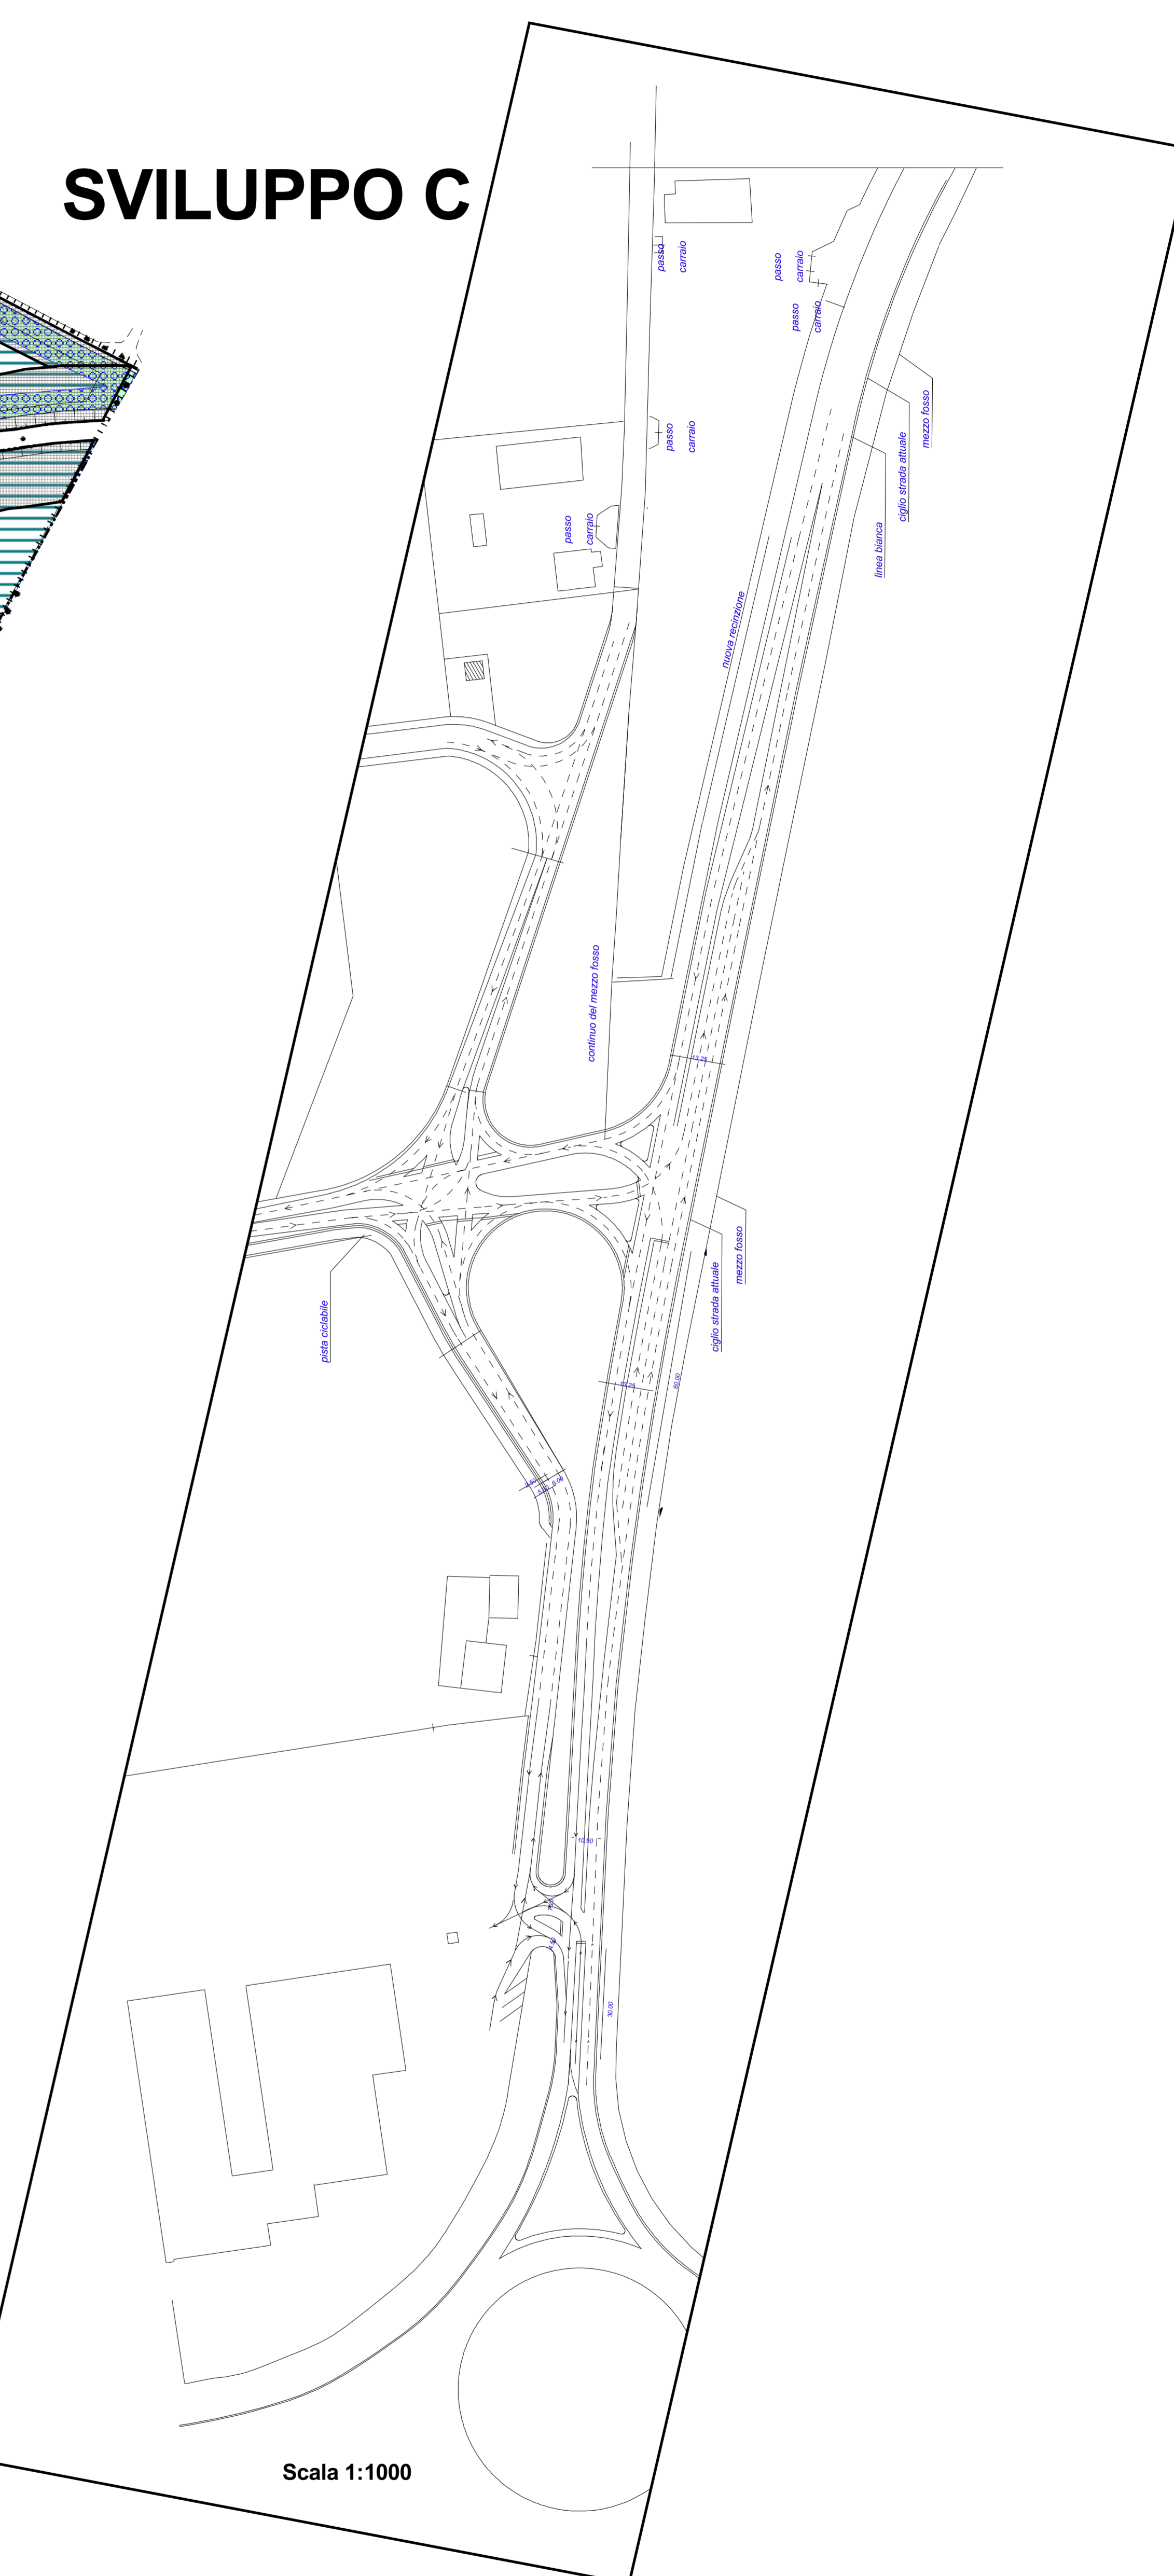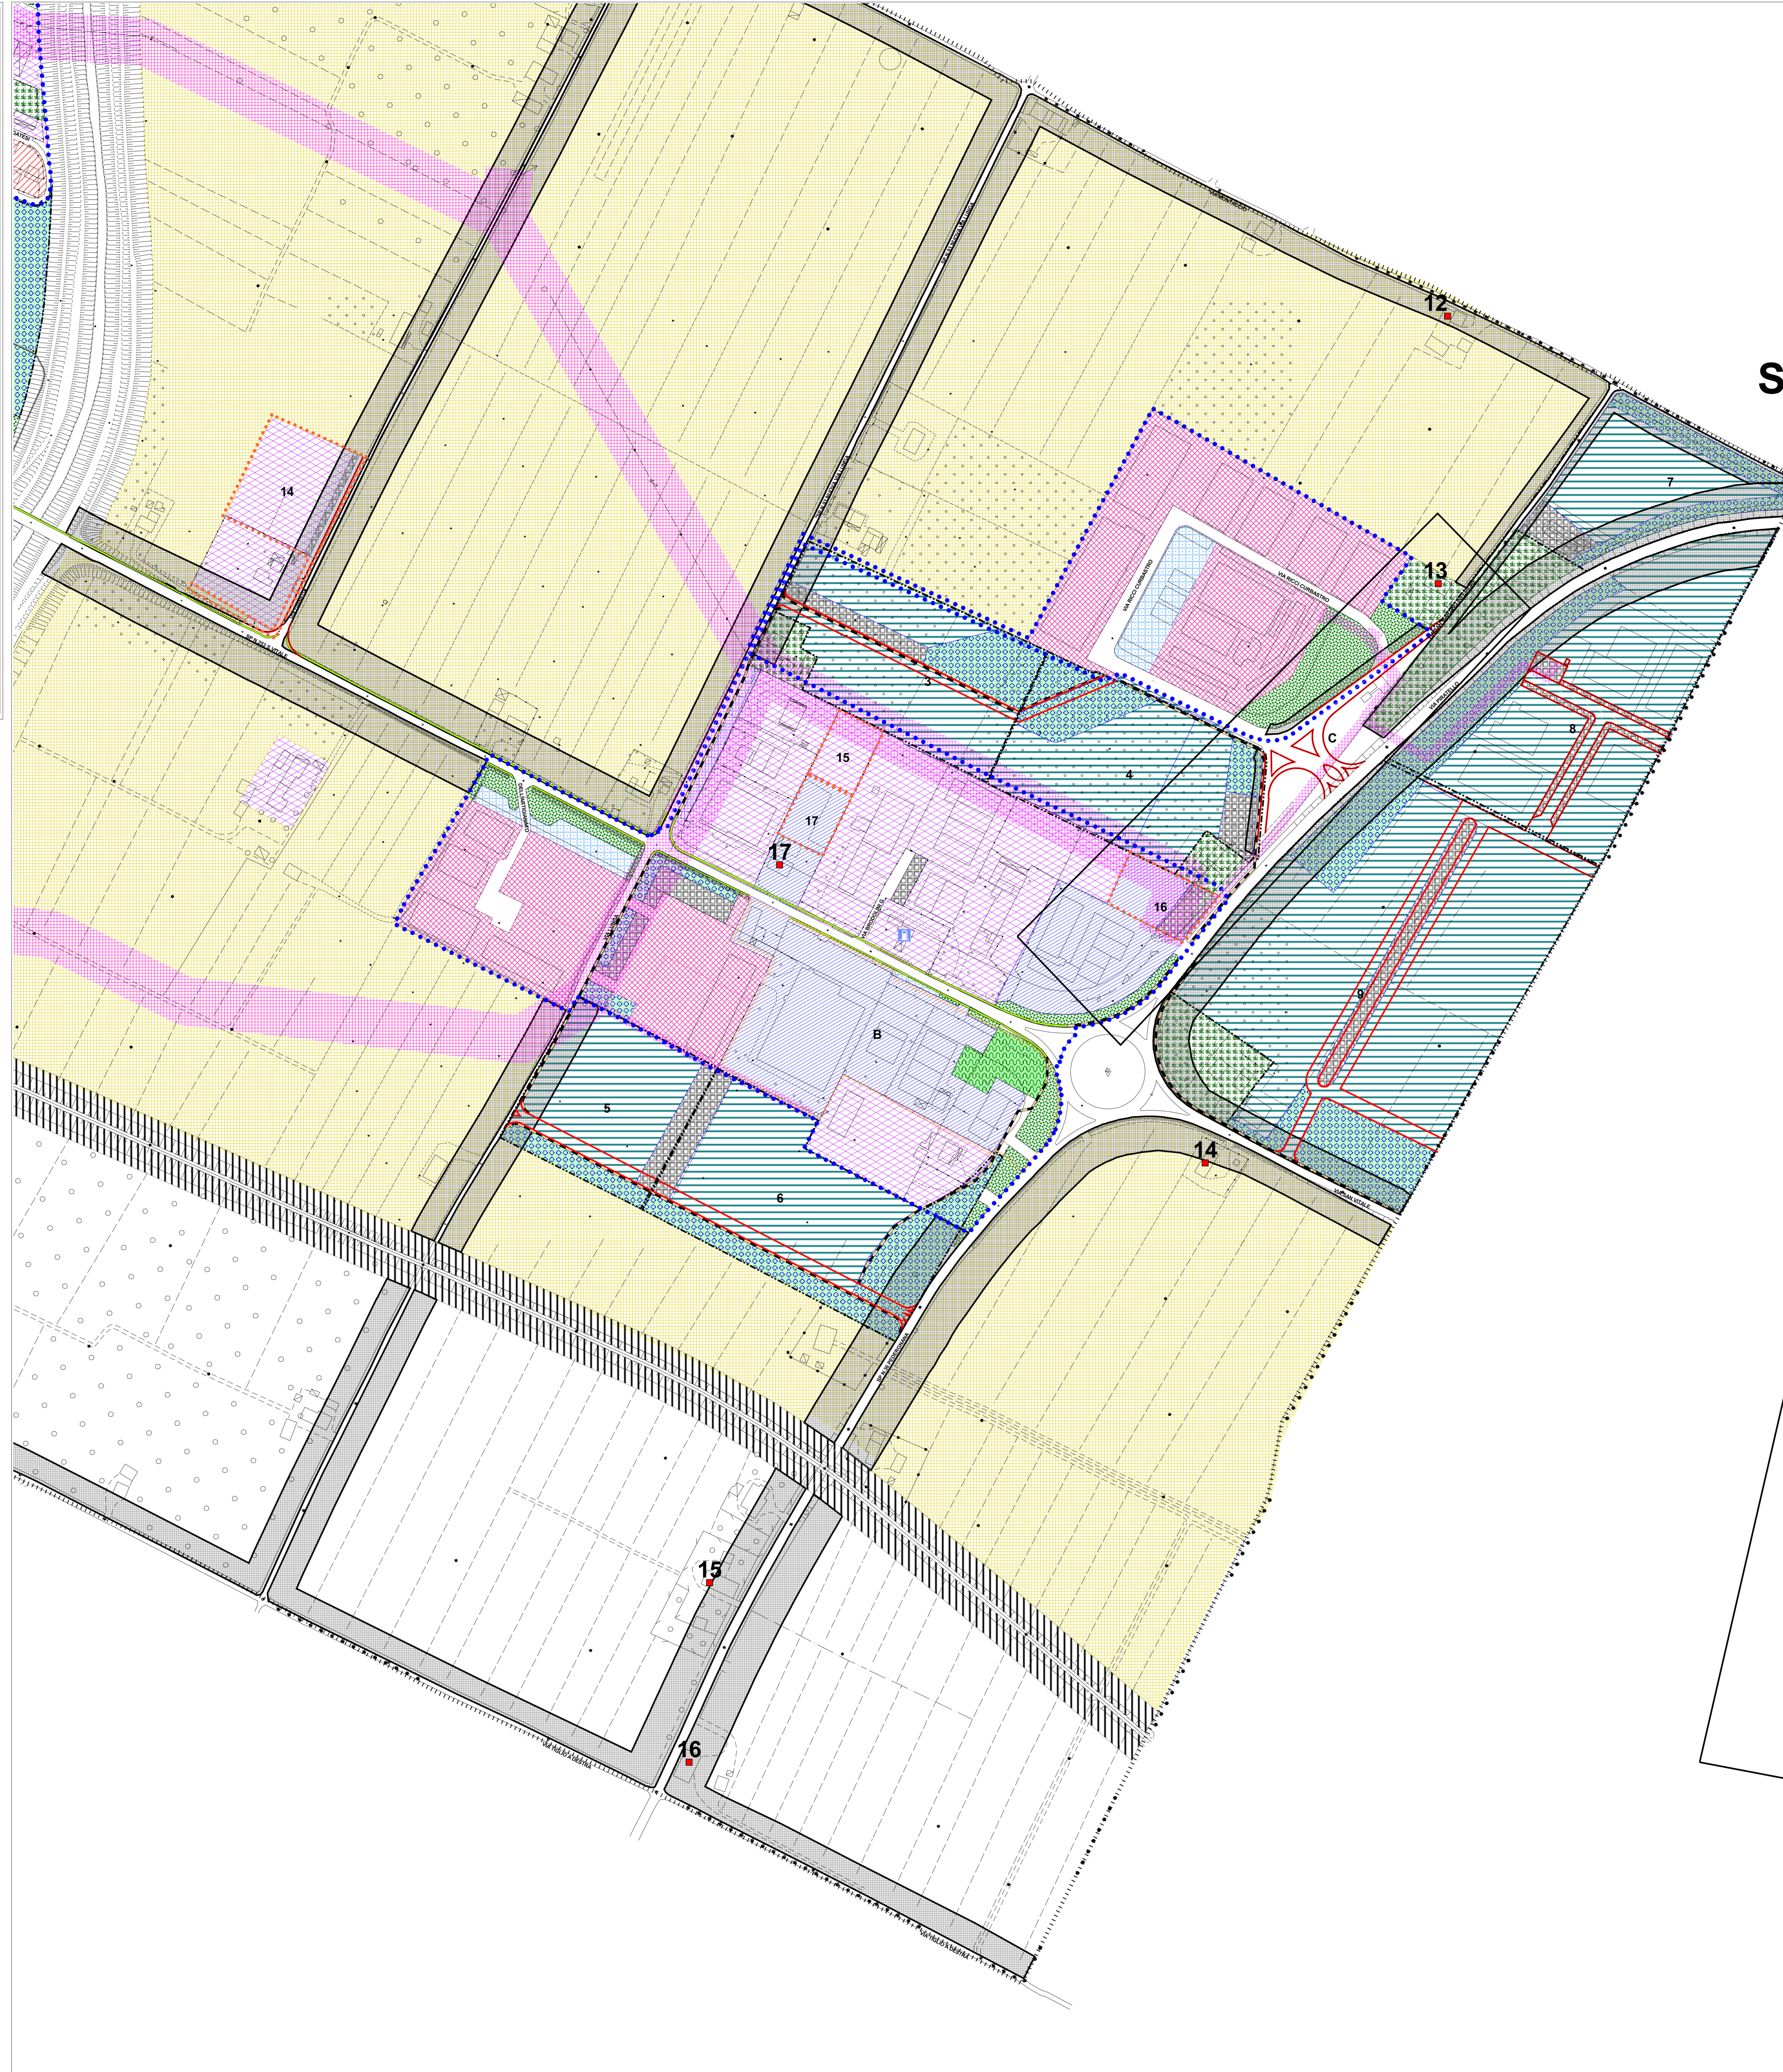

Scala 1:1000